


- PERIMETRAZIONI**
- Perimetro confini comunali
  - Perimetro centro abitato
  - Nuovi ambiti inseriti nel POC n. 2
  - Ambiti residui da POC n. 1 inseriti nel POC n. 2
- CLASSIFICAZIONI**
- TERRITORIO URBANIZZATO**
- Ambiti Residenziali Consolidati e in corso di attuazione
- Tessuto consolidato ad alta densità Art. 35
  - Tessuto consolidato a media densità Art. 35
  - Tessuto consolidato a bassa densità Art. 35
  - Ambiti disciplinati da scheda di RUE Art. 35
  - Ambiti in corso di attuazione da POC n. 1 Art. 36
  - Ambiti a verde privato Art. 67
- Ambiti Produttivi e specializzati per attività produttive consolidate e in corso di attuazione
- Tessuto consolidato Art. 40-41
  - Tessuto per attività terziarie (alberghi, hotel...) Art. 43
  - Tessuto specializzato per il commercio Art. 46
  - Ambiti in corso di attuazione da POC n. 1 Art. 44
- Altri ambiti
- Ambiti di valore naturale e ambientale Art. 69
  - Zone di pertinenza ferroviaria Art. 61
  - Zone di interesse archeologico Art. 73
- TERRITORIO RURALE**
- Ambiti di potenziale trasformazione da PSC Art. 49
  - Ambiti periferici di rispetto all'abitato Art. 49
  - Ambiti ad alta vocazione agricola Art. 50
  - Allevamenti zootecnici di tipo intensivo Art. 51
  - Edifici residenziali esistenti o dismessi dall'uso agricolo Art. 52
  - Area ed edifici storico-testimoniali con scheda Art. 38
  - Tessuto produttivo consolidato esterno ai centri abitati Art. 41
  - Tessuto produttivo e commerciale connesso all'agricoltura Art. 42
  - Zone per attività estrattiva Art. 83
- DOTAZIONI TERRITORIALI**
- Impianti distribuzione carburanti Art. 56
  - Zone per attrezzature urbane Art. 62
  - Attrezzature per l'istruzione Art. 62
  - Attrezzature civili Art. 62
  - Attrezzature religiose Art. 62
  - Attrezzature sportive Art. 62
  - Attrezzature tecnologiche Art. 62
  - Attrezzature tecnologiche depuratore Art. 62
  - Attrezzature tecnologiche impianto sollevamento Art. 62
  - Attrezzature per il verde pubblico Art. 62
  - Attrezzature per parcheggio Art. 62
  - Attrezzature cimiteriali Art. 60
  - Zone per attrezzature urbane in progetto Art. 62
  - Aree disponibili non incluse nelle dotazioni territoriali Art. 33
- SIMBOLI E RISPETTI**
- Riferimento n. scheda edifici storico-testimoniali Art. 38
  - Edifici ad uso agricolo Art. 50
  - Riferimento n. scheda edifici dismessi dall'uso agricolo Art. 52
  - Edifici residenziali in ambiti produttivi Art. 47
  - Edifici destinati a edilizia di tipo sociale in ambiti in corso di attuazione Art. 37
  - Verde privato edificato Art. 68

LE AREE INCLUSE NELLE DESTINAZIONI DI CUI SOPRA POSSONO ESSERE OGGETTO DI VINCOLI DERIVANTI DA STRUMENTI DI PIANIFICAZIONE URBANISTICA, DA LEGGI, DA PIANI SOVRANORINATI GENERALI O SETTORIALI O VERO E PROPRIO AMMINISTRATIVI DI APOSIZIONE DEI VINCOLI DI TUTELA. PER LA CONSULTAZIONE DI TALI VINCOLI SI FA RIFERIMENTO AGLI ARTICOLI 3 E 64 DEL RUE E RELATIVI ELABORATI



COMUNE DI CADEO  
 PROVINCIA DI PIACENZA  
**RUE**  
 REGOLAMENTO URBANISTICO EDILIZIO  
 L.R. 24 Marzo 2000 n. 20 - art. 28

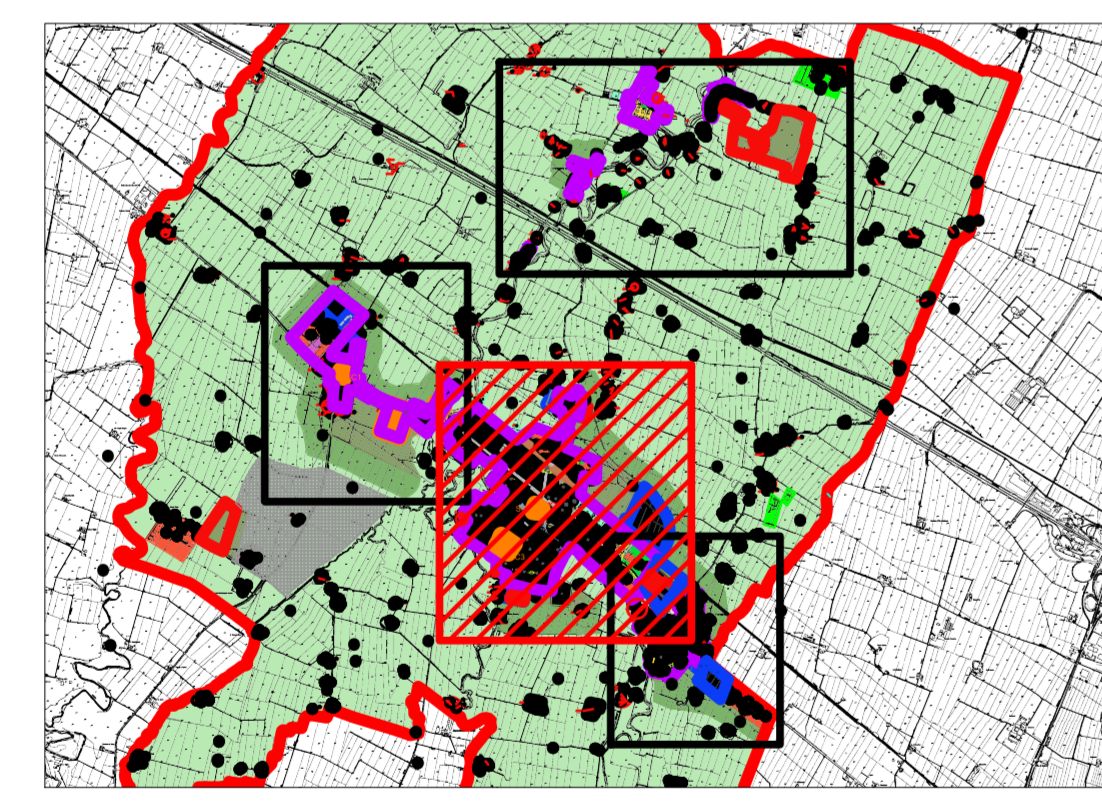

**TAV. 3B** PROGETTO DEL TERRITORIO URBANO  
 Roveleto - Scala 1:2000

Il Sindaco      L'Ass. Urbanistica      Il Segretario Generale  
 Avv. Marco Bricconi      Giovanni Centoni      Dott.ssa Maria Pagliarulo

Progettista: dott. arch. Stefano Tamengo      Resp. Procedimento: Geom. Pierluigi Agosti      Consulenza esterna: Componente ambientale e sismica AMBITER SRL  
 in collaborazione con Ufficio di Piano      Via Nicolodi 5/a Parma

Adozione: Del. C.C. n. 58 del 19.12.2013      Data: \_\_\_\_\_  
 Approvazione: Del. C.C. n. 52 del 28.11.2014

