


PERIMETRAZIONI

- Perimetro confini comunali
- Perimetro centro abitato
- Nuovi ambiti inseriti nel POC n. 2
- Ambiti residui da POC n. 1 inseriti nel POC n. 2

CLASSIFICAZIONI

- TERRITORIO URBANIZZATO**
- Ambiti Residenziali Consolidati e in corso di attuazione
- Tessuto consolidato ad alta densità Art. 35
 - Tessuto consolidato a media densità Art. 35
 - Tessuto consolidato a bassa densità Art. 35
 - Ambiti disciplinati da scheda di RUE Art. 35
 - Ambiti in corso di attuazione da POC n.1 Art. 36
 - Ambiti a verde privato Art. 67
- Ambiti Produttivi e specializzati per attività produttive consolidate e in corso di attuazione
- Tessuto consolidato Art. 40 - 41
 - Tessuto per attività terziarie (alberghi, hotel...) Art. 43
 - Tessuto specializzato per il commercio Art. 46
 - Ambiti in corso di attuazione da POC n.1 Art. 44
- Altri ambiti
- Ambiti di valore naturale e ambientale Art. 69
 - Zone di pertinenza ferroviaria Art. 61
 - Zone di interesse archeologico Art. 73
- TERRITORIO RURALE**
- Ambiti di potenziale trasformazione da PSC Art. 49
 - Ambiti periferici di rispetto all'abitato Art. 49
 - Ambiti ad alta vocazione agricola Art. 50
 - Allevamenti zootecnici di tipo intensivo Art. 51
 - Edifici residenziali esistenti o dismessi dall'uso agricolo Art. 52
 - Area ed edifici storico-testimoniali con scheda Art. 38
 - Tessuto produttivo consolidato esterno ai centri abitati Art. 41
 - Tessuto produttivo e commerciale connesso all'agricoltura Art. 42
 - Zone per attività estrattiva Art. 83
- DOTAZIONI TERRITORIALI**
- Impianti distribuzione carburanti Art. 56
 - Zone per attrezzature urbane Art. 62
 - Attrezzature per l'istruzione Art. 62
 - Attrezzature civili Art. 62
 - Attrezzature religiose Art. 62
 - Attrezzature sportive Art. 62
 - Attrezzature tecnologiche Art. 62
 - Attrezzature tecnologiche depuratore Art. 62
 - Attrezzature tecnologiche impianto sollevamento Art. 62
 - Attrezzature per il verde pubblico Art. 62
 - Attrezzature per parcheggio Art. 62
 - Attrezzature cimiteriali Art. 60
 - Zone per attrezzature urbane in progetto Art. 62
 - Aree disponibili non incluse nelle dotazioni territoriali Art. 33
- SIMBOLI E RISPETTI**
- Riferimento n. scheda edifici storico-testimoniali Art. 38
 - Edifici ad uso agricolo Art. 50
 - Riferimento n. scheda edifici dismessi dall'uso agricolo Art. 52
 - Edifici residenziali in ambiti produttivi Art. 47
 - Edifici destinati a edilizia di tipo sociale in ambiti in corso di attuazione Art. 37
 - Verde privato edificato Art. 68

LE AREE INCLUSE NELLE DESTINAZIONI DI CUI SOPRA POSSONO ESSERE OGGETTO DI VINCOLI DERIVANTI DA STRUMENTI DI PIANIFICAZIONE URBANISTICA, DA LEGGI, DA PIANI SOVRANINATI GENERALI O SETTORIALI OVVERO DA ATTI AMMINISTRATIVI DI APOSIZIONE DEI VINCOLI DI TUTELA. PER LA CONSULTAZIONE DI TALI VINCOLI SI FA RIFERIMENTO AGLI ARTICOLI 3 E 64 DEL RUE E RELATIVI ELABORATI

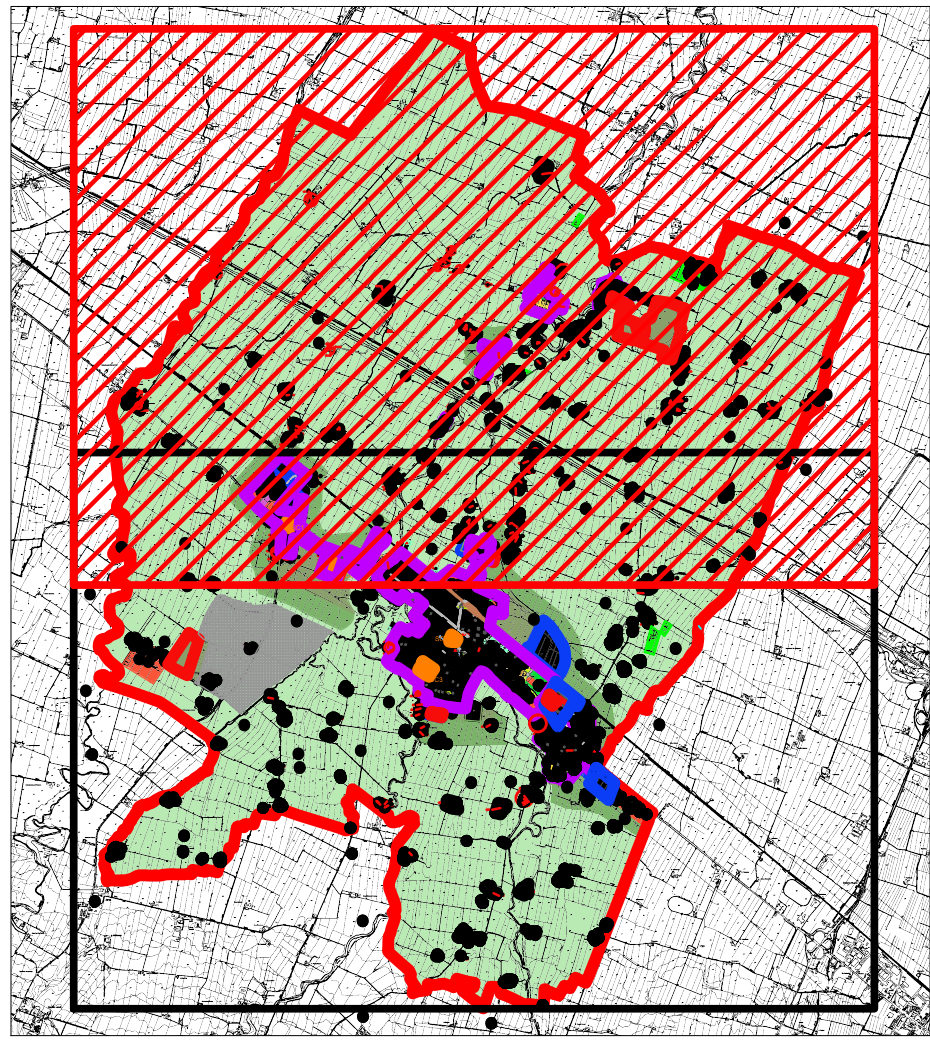

COMUNE DI CADEO
PROVINCIA DI PIACENZA
RUE
REGOLAMENTO URBANISTICO EDILIZIO
L.R. 24 Marzo 2000 n. 20 - art. 28



TAV. 4/2 PROGETTO DEL TERRITORIO COMUNALE
Scala 1:5000

Il Sindaco
Avv. Marco Bricconi

L'Ass. Urbanistica
Giovanni Cerloni

Il Segretario Generale
Dott.ssa Maria Pogliano

Progettista
coo. arch. Stefano Tamengo

Resp. Procedimento
Geom. Pierluigi Agosti

Consulenza esterna:
Componente ambientale e statica
AMBITER SRL
Via Nicolodi S/A
Parma

In collaborazione con
Ufficio di Piano

Adozione Del C.C. n. 58 del 19.12.2013
Approvazione Del C.C. n. 52 del 26.11.2014

Data: _____